


# Lageplan der Grundstücke

Die auf diesem Plan befindlichen Grundstückszuschnitte, Größenangaben und Preise sind noch nicht rechtsverbindlich.

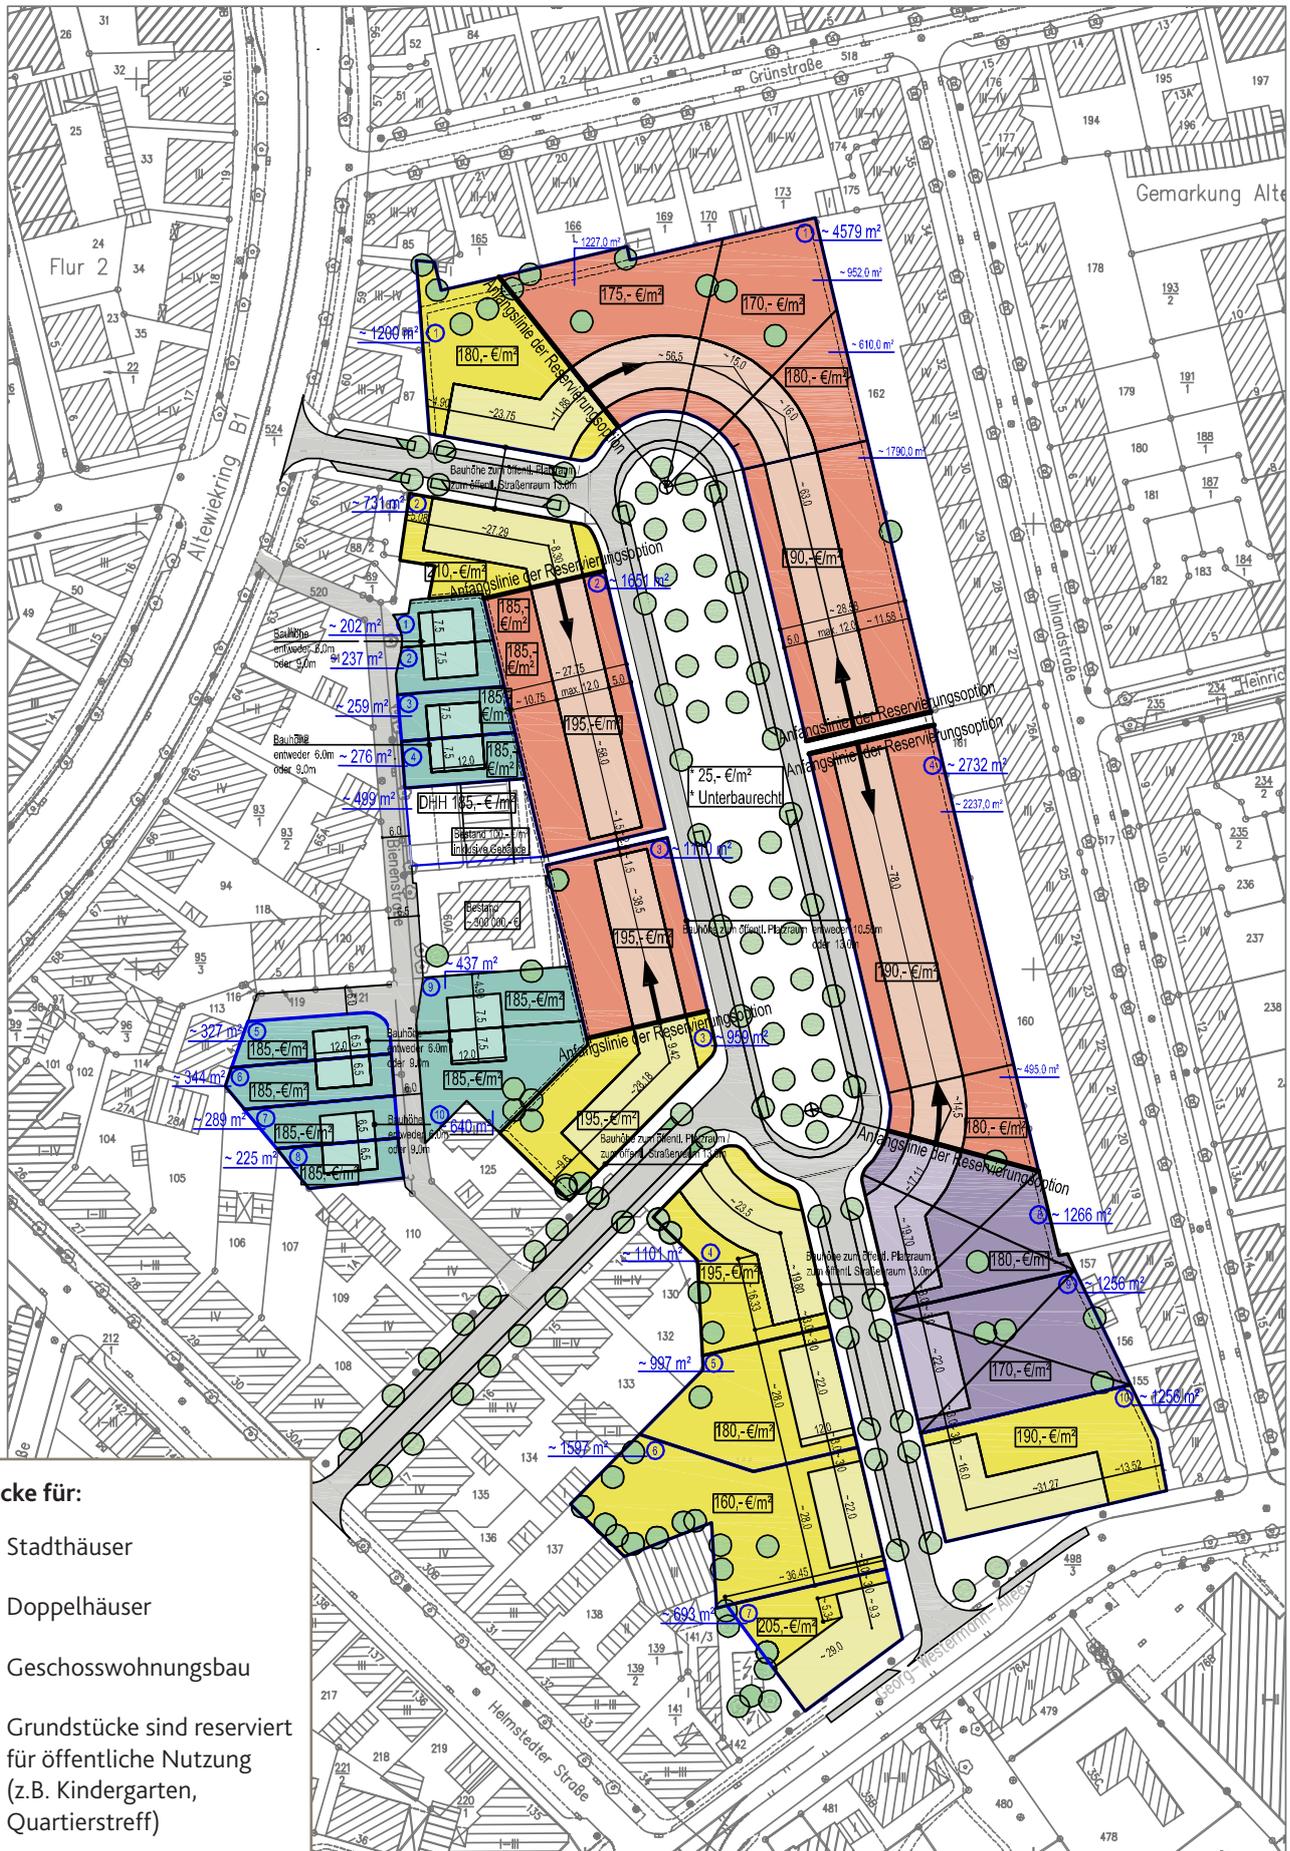

**Grundstücke für:**

- Stadthäuser
- Doppelhäuser
- Geschosswohnungsbau
- Grundstücke sind reserviert für öffentliche Nutzung (z.B. Kindergarten, Quartierstreff)